

תמורות בתכנון מרחבי בהקשר של מעבר מכפריות לעירוניות


פרופ' ראסם ח'מאיסי

אוני' חיפה – מרכז התכנון והלימודים
הרצאה בכנס איגוד המתכננים בישראל
יום חמישי, 15 במרץ 2018, ירושלים

הטענה המרכזית


- התכנון המגביל המסדיר המהווה בסיס התכנון המתארי והמפורט עדיין מהווה ככלי לבקרה על פיתוח היישובים הערבים, ברמה הארצית, המחוזית והמקומית, אינו תואם את התמורות והמגמות שהיישובים הערבים עוברים מכפר לעיר.
- שינוי בתרבות התכנונית, ופיתוח תפיסה שהתכנון הינו צורך חיוני לטובת עמידות, העצמה וקיימות היישובים הערבים שהם שותפים ביצירתו ולא רק בצריכתו.
- תכנון שאינו גמיש ומותאם תרבותית, ומתחשב בהקשרים של מעמד ומצב היישוב, והנעשה לא עם הקהילה מייצר ניכור בין התכנון ליישום.
- תכנון שמטרתו אישור תכניות בעיקר, ולא בהכרח ליצר תכנון מכוון פיתוח היישוב, פוגע ביישובי ואינו מייצר זהות של מקום.
- הפחתת האחריות המקומית (קהילתית ומוניציפלית), ומחוסר בשיח, שפה ואקלים חברתי וציבורי המעודד קיום תכנון ככלי לפיתוח היישוב, מייצר ניכור בין תכנון לבין קהילה על מגוון קהילותיה (עדתי, סוציו-תרבותי, ילדים, נשים ומבוגרים)

מדיניות ניהול המרחב בין תפיסה טריטוריאלית לפונקציונלית: היערכות הפרט, הקהילה הרשויות המקומיות והמרכזיות לקראת שיח ופרקטיקה מאפשרת פיתוח

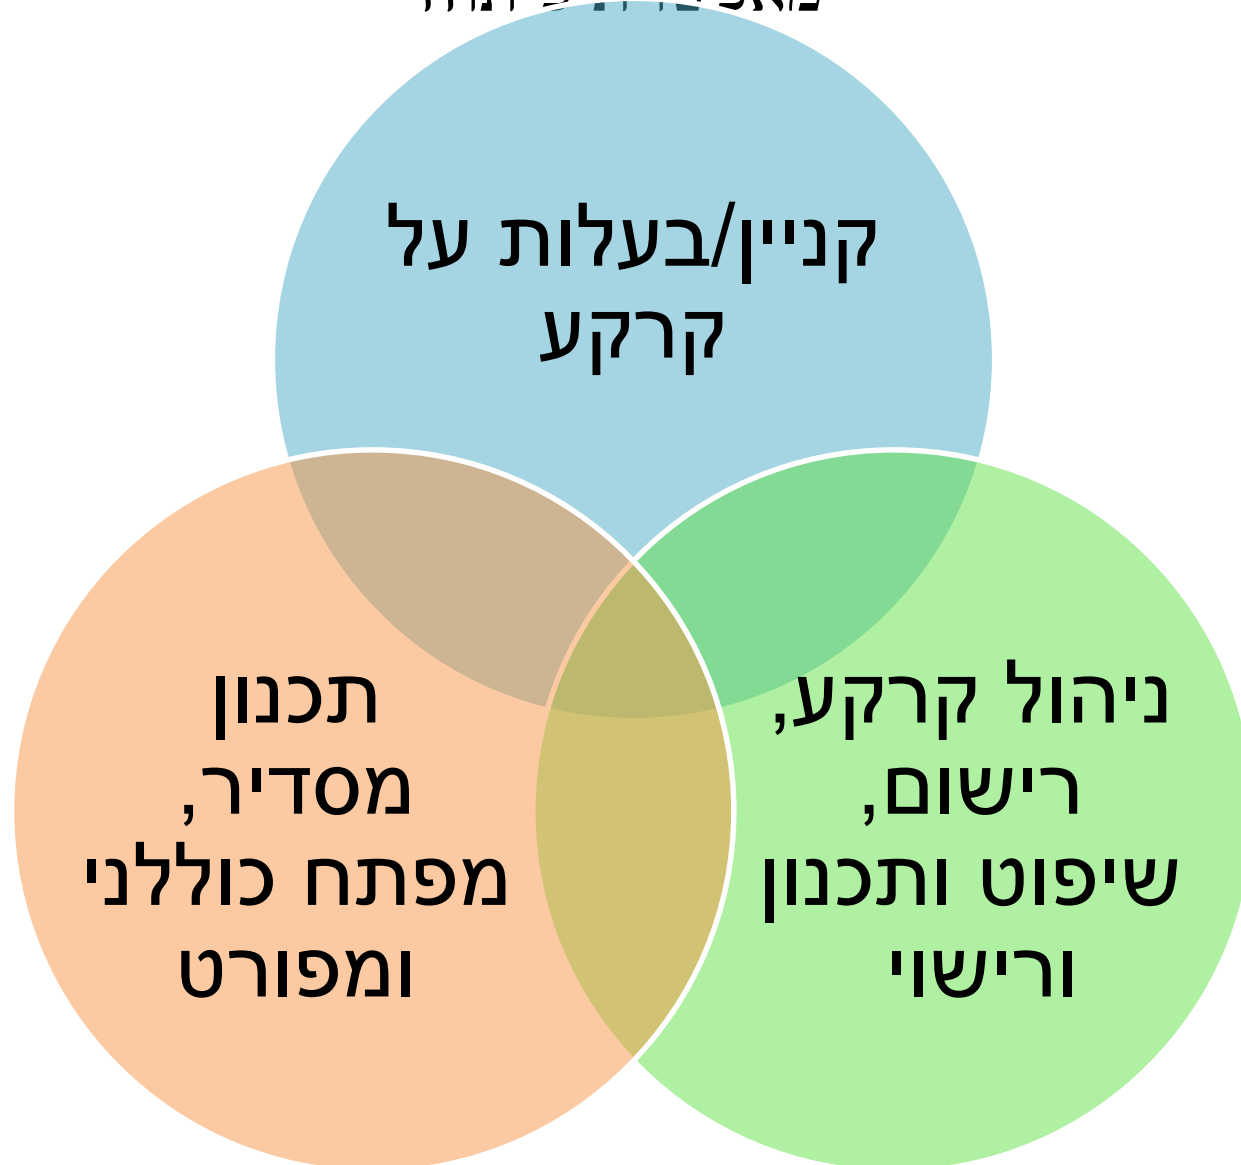


יצירת מפת ומדיניות חלוקת המרחב באמצעות תחומי שיפוט שהוא מנגנון חלוקת משאבים, לא שוויוני:

- תחומי השיפוט המוניציפאלי של הרשויות המקומיות הערביות: המפה המוניציפאלית מבליטה את אי-הצדק המרחבי כלפי הרשויות המקומיות הערביות
- שטחי השיפוט של הרשויות המקומיות הערביות הם כ- 3.3% משטח המדינה, כאשר האזרחים הערבים מהווים כ- 18% מאוכלוסיית המדינה
- צמיחת שיח והתנהגות של הדרה עצמית והתכנסות למרחב של תחום שיפוט של הרשות המקומית.
- אי התאמה/ סתירות בין מרחבי תכנון מקומי לתחום שיפוט מוניציפאלי

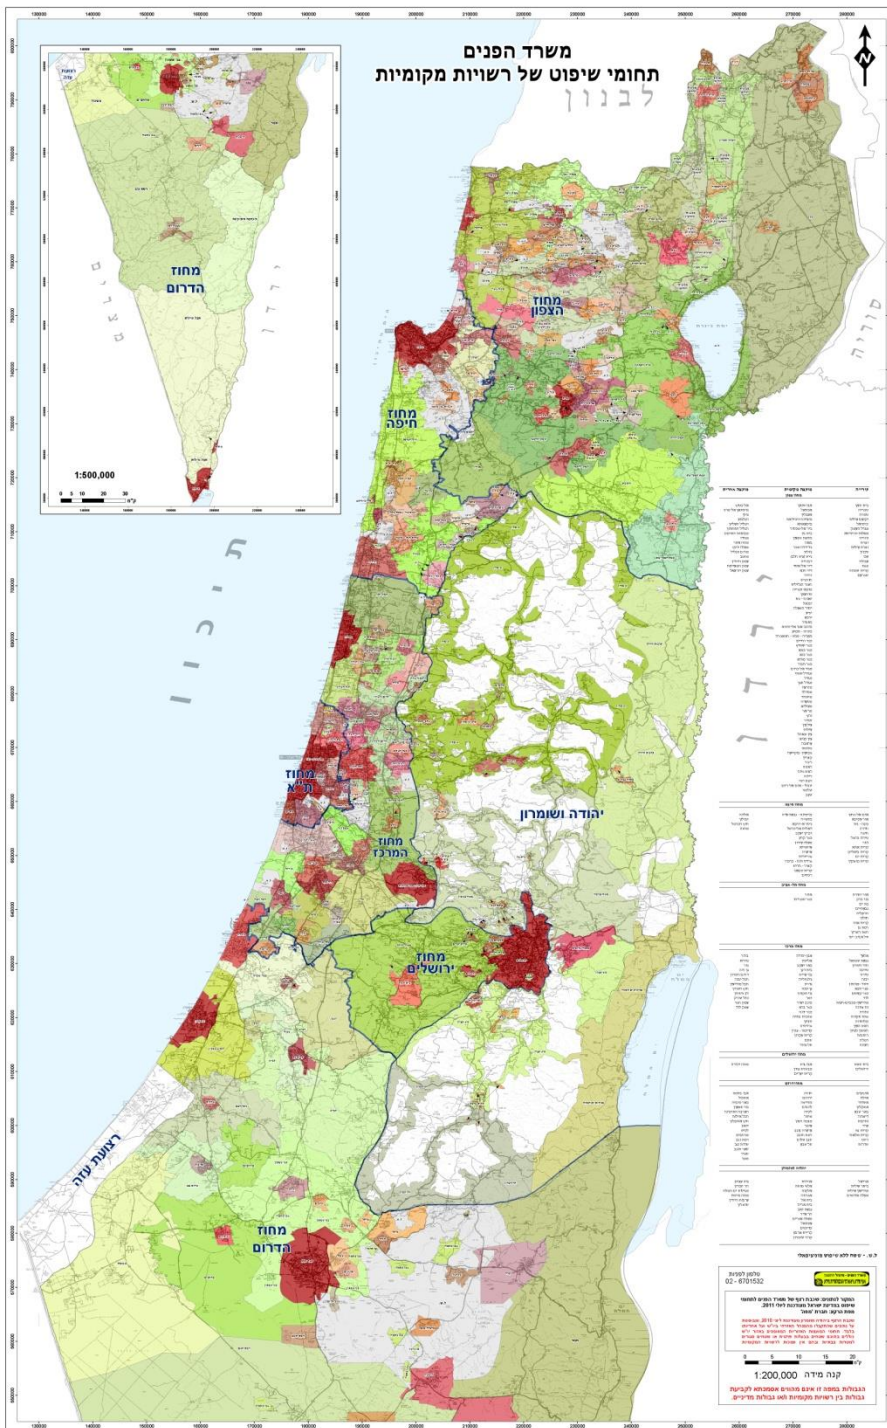

תמורות בתהליך העיור בקרב האוכלוסייה הערבית

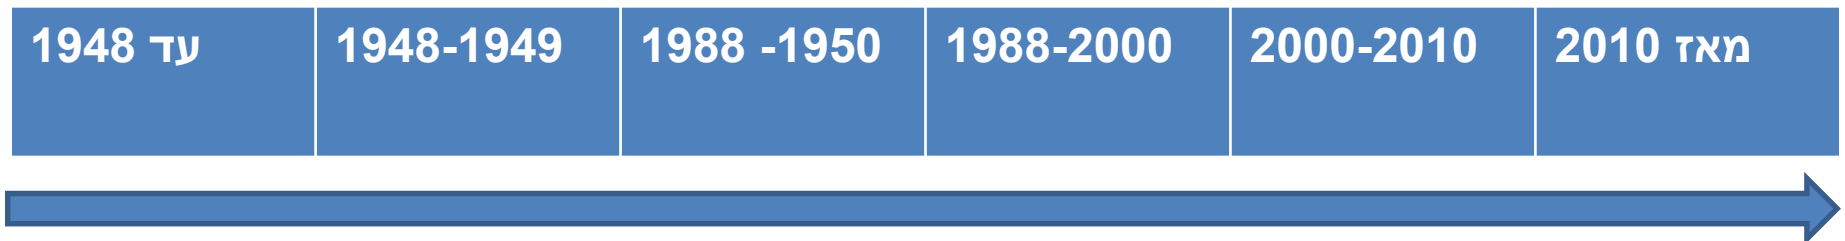

חברה ליבראלית
ומרחב ציבורי
מודרני, עירוני,
אזרחות מייצרת
מרחב קיימת
השלמה בין המרחב
הציבורי הפיזי,
למנטאלי תודעתי

תיאוריה מערבית

מרחב ציבורי
היברידי, ביישוב
עירוני ביניים, עיור
סלקטיבי, התנדדות
בין מודרניות-
מסורתית תוך הכרה
ואיזון בין הייחודיות
לאוניברסליות

הניידות וההיטלטלות
בין חברה מסורתית
פטריארכלית לחברה
ליברלית לקראת
פיתוח חברה ומרחב
הברידיים

חברה פטריארכלית,
מסורתית, כפרית,
דגש על מרחב
פרטי/ שיוכי, רמת
הצריכה של המרחב
הציבורי מוגבלת
והתכנס למרחב סמי
ציבורי

תמורות ביישוב הערבי המתייחסות ניהולית ותכנונית לקראת פיתוח עירוניות

- גידול אוכלוסייה ושטח בנוי (עליית הביקוש, התפתחות צרכים חדשים)
- מעבר מחברה כפרית אגררית לעירונית (מרחב ציבורי קטן מסורתי לעירוני)
- מחלקה למגרש (צמצום זכויות קניין של פרטיים והגדלת זכויות תכנון)
- מבית לדירה (שינוי טכנולוגיית הבניה, ארכיטקטורה,
- מהתייחסות ערכית לקרקע לנדל"ן
- מדמיון לשונות בין יישובים ותחרות ביניהן (זמינות שירותים, פעילויות, תשתיות וחזות)
- צורך בפיתוח הזדמנויות של מעמדות ביניים במקום להסתפק במועט
- פיתוח מרחב ציבורי וחזות יישובית (צורך, דרישות תקנות, טכנולוגיית פיתוח)
- השתלבות במערכת היישובית הארצית והאזורית
- פתיחות לגלובליזציה ולקוסמופוליטיות אינסטרומנטליות (חיקוי אימוץ)
- התגברות הנכונות לניהול עצמאי דרך מערכות מוניציפאליות (אחריות
- וסמכות על המרחב הציבורי והתכנסות במרחב הפרטי)
- מגרוש לצורך אספקת צרכים ציבוריים על חשבון קניין פרטי
- התחזקות האינדיבידואליזם הקנייני (חיפוש שטחי לזמן פנאי ויציאה למרחב ציבורי)

תמורות ומגמות כלפי התכנון בין המדינה, לרשויות מקומיות לחברה הערבית על קהילותיה



מודעות לצורך בשינוי מדיניות ופרקטיקה התכנון

יישוב כפרי, חוסר מודעות מקומית לתכנון

תכנון מתארי תוחם מגביל
שייכים לוועדות מקומיות
מרחיבות
לרשויות המקומיות תפקיד
מאוד מזערי בתכנון

ישוב מתעייר חושש מתכנון

תכנון מסדיר מגביל שייכים
לוועדה מקומית מרחבית
הרשות המקומית מחפשת
דרך להתערב, בהתחשב
בלחצים מקומיים, ואי יכולת
להשפיע על המדיניות
התכנונית מלמעלה

ישוב עירוני רואה בתכנון מנוף

תכנון מאפשר / מפתח
עדיין שייכים לוועדה
מקומית מרחבית, אך
לרשויות מקומיות תפקיד
בתכנון ויישום, וקיים אתגר
להפוך גם לוועדה מקומית
עצמאית בהתאם לרפורמה




מקור תקציבי	סה"כ תקציב תמיכה בוועדות	הסכום שניתן עד כה
תקציב הרפורמה בחוק התכנון והבנייה (תיקון 101)	65 מלש"ח כולל מאצי'נג 58 מלש"ח - תמיכה ישירה	17 מלש"ח
החלטת ממשלה 922	100 מלש"ח	35 מלש"ח מתוכנן ב - 2017

התכנון המתארי - תקציב



תקציב תכניות מתאר בישובי המגזר הערבי:

- * סה"כ תקציב תכניות מאושרות במגזר כ- 25 מלש"ח
- * סה"כ תקציב תכניות בתהליכים סטטוטוריים כ- 138 מלש"ח
- * סה"כ תמיכות ברשויות המקומיות = 2 מלש"ח (שפרעם)

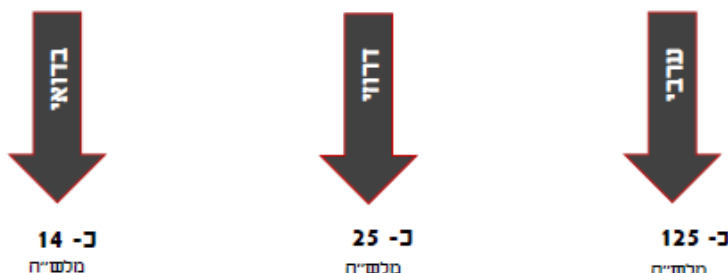

בהתאם להחלטות ממשלה 2332, ו-959 לפיתוח והעצמה של היישובים הדרוזיים והצ'רקסיים לשנים 2016-2019, מקודם תכנון מפורט בקרקע פרטית בישובי ההחלטה (ב-13 ישובים מינהל התכנון מקדם וב-3 ישובים מקדם משב"ש), כמהלך משלים לתכנון המתארי, בהקצאה תקציבית של 48 מלש"ח.

- מתחמי התכנון נבחרו בשיתוף הרשויות ולשכות התכנון המחוזיות.
- מתחמי התכנון מקודמים בשיתוף הציבור ומפגשים שוטפים עם בעלי הקרקעות על מנת להגיע לתכנון מוסכם, וככל האפשר כזה שיכלול הוראות איחוד וחלוקה, בכדי להגיע לתוצר תכנוני מיטבי.
- בנוסף, בהתאם להחלטה 922, מתקצב ומקדם משהב"ש תכנון מפורט בישובי המגזר הערבי והבדואי.

התכנון המתארי – מצב נוכחי


■ בעשור האחרון מקודם סבב שלישי של תכניות מתאר במגזר הערבי.

■ תכנון מתארי עדכני מקודם ב- 113 מתוך 133 ישובי המגזר הערבי בארץ, מהם 93 ע"י המדינה.


■ מכלל תכניות אלה:

- 65 בתוקף
 - 16 בהליכי אישור במוסדות התכנון
 - 23 בהליכי תכנון
 - 10 לקראת תכנון, לאחר אישור תקציב וצוות תכנון
- סה"כ תוספת של:
כ- 106,000 ד' שטחי פיתוח
כ- 3.6 מליון מ"ר שטחי תעסוקה

אוכלוסייה לפי מצב תכנית המתאר ביישוביהם
(באחוזים)

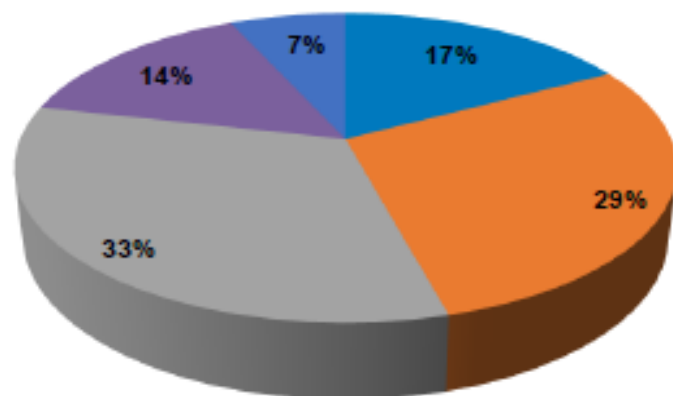


ישובים לפי מצב תכנית המתאר ביישוביהם
(מספר תכניות)

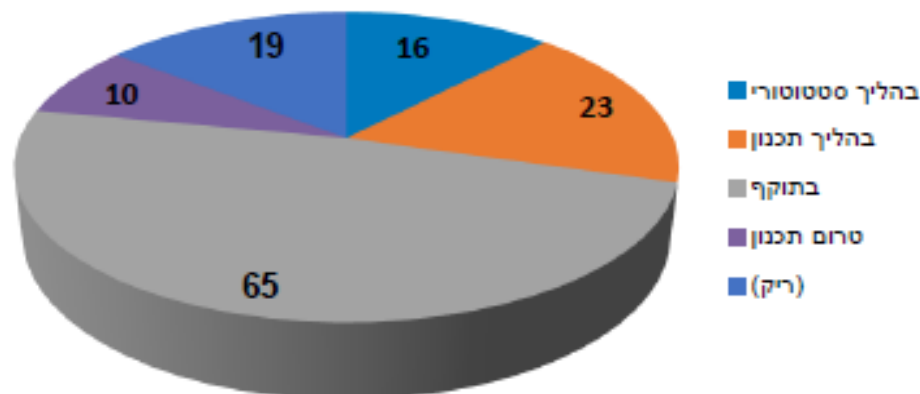


صورة جوية لطرعان عام 1965

צילום אוויר טורעאן בשנת 1965 גלעין ותיק



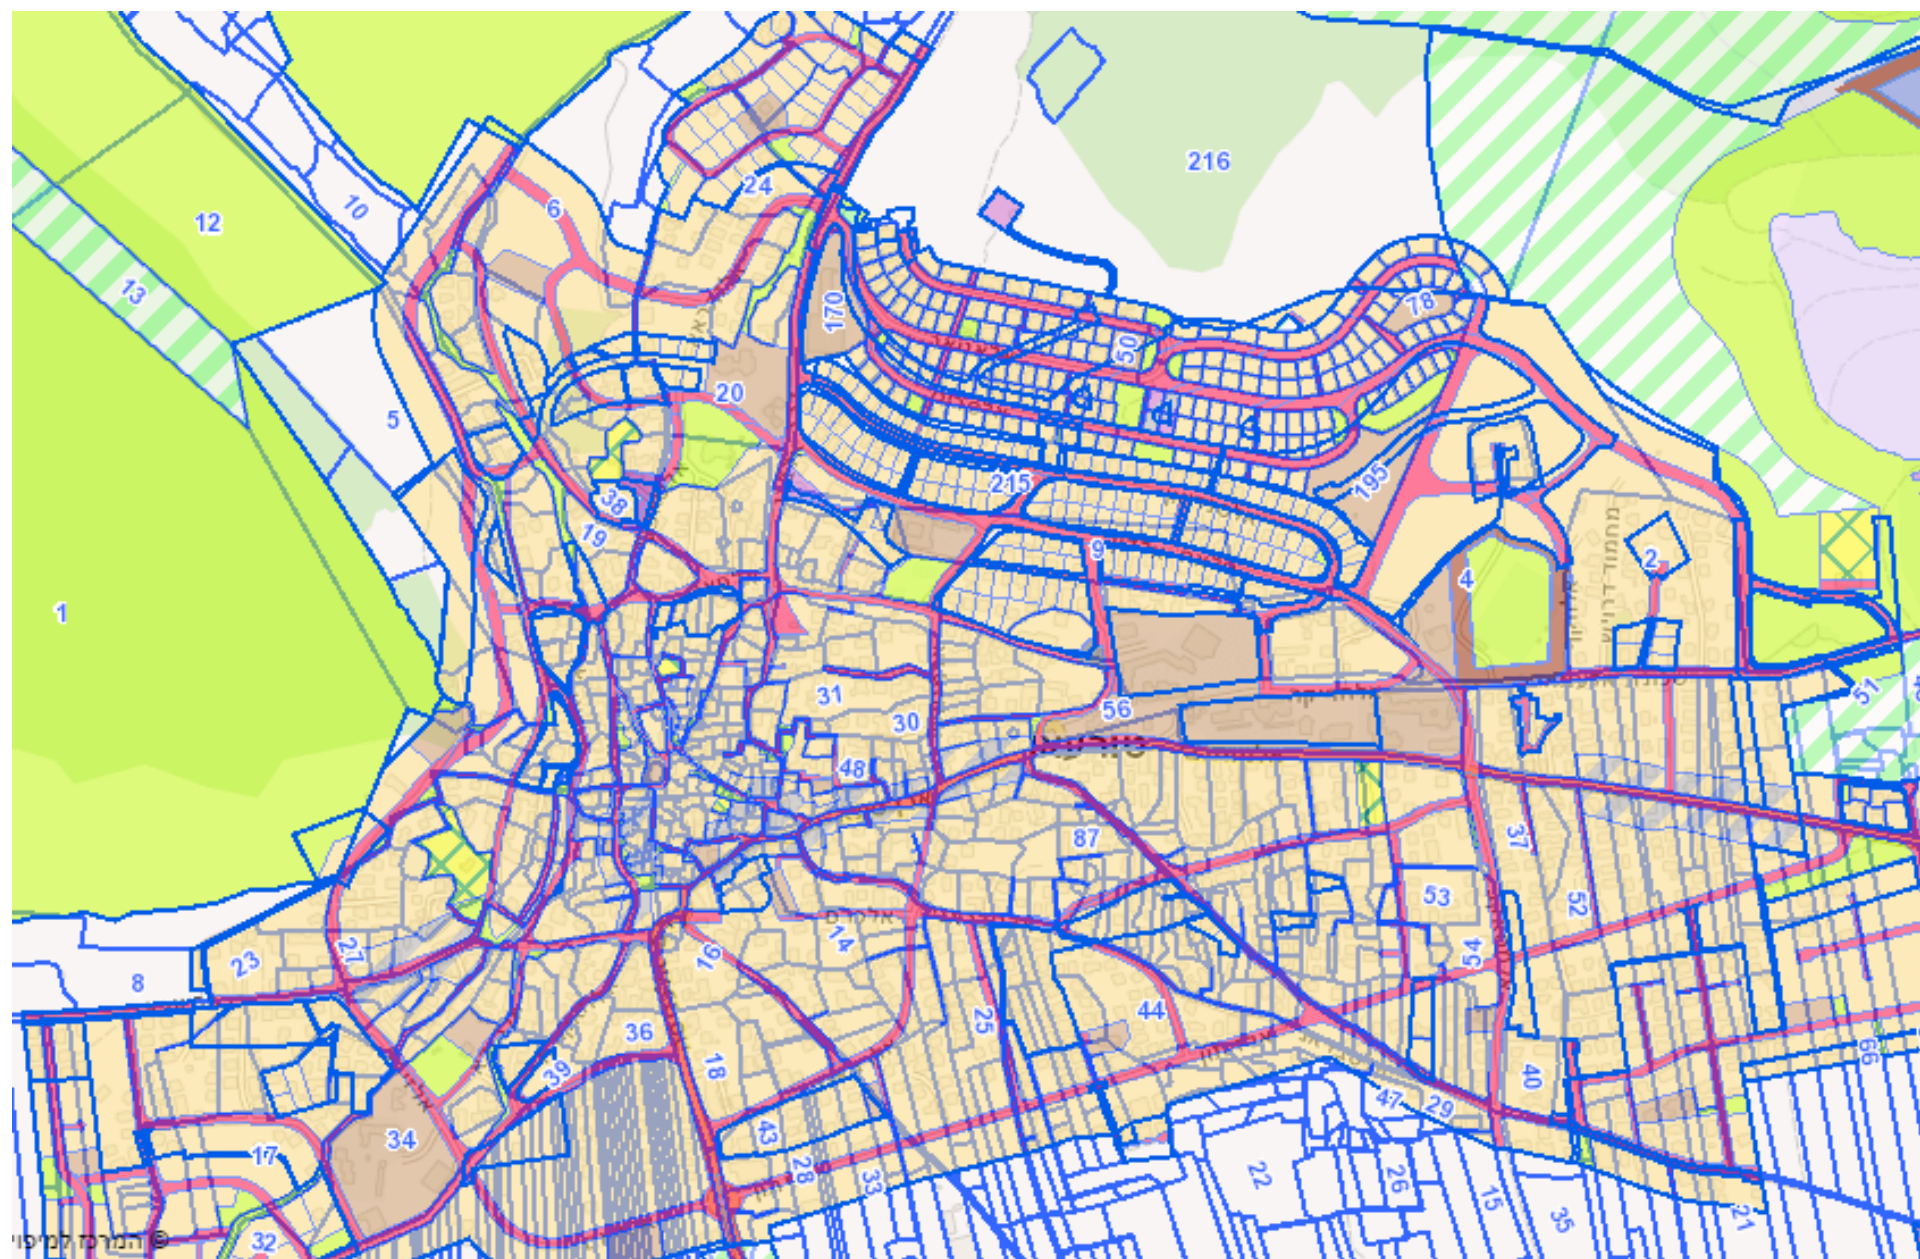

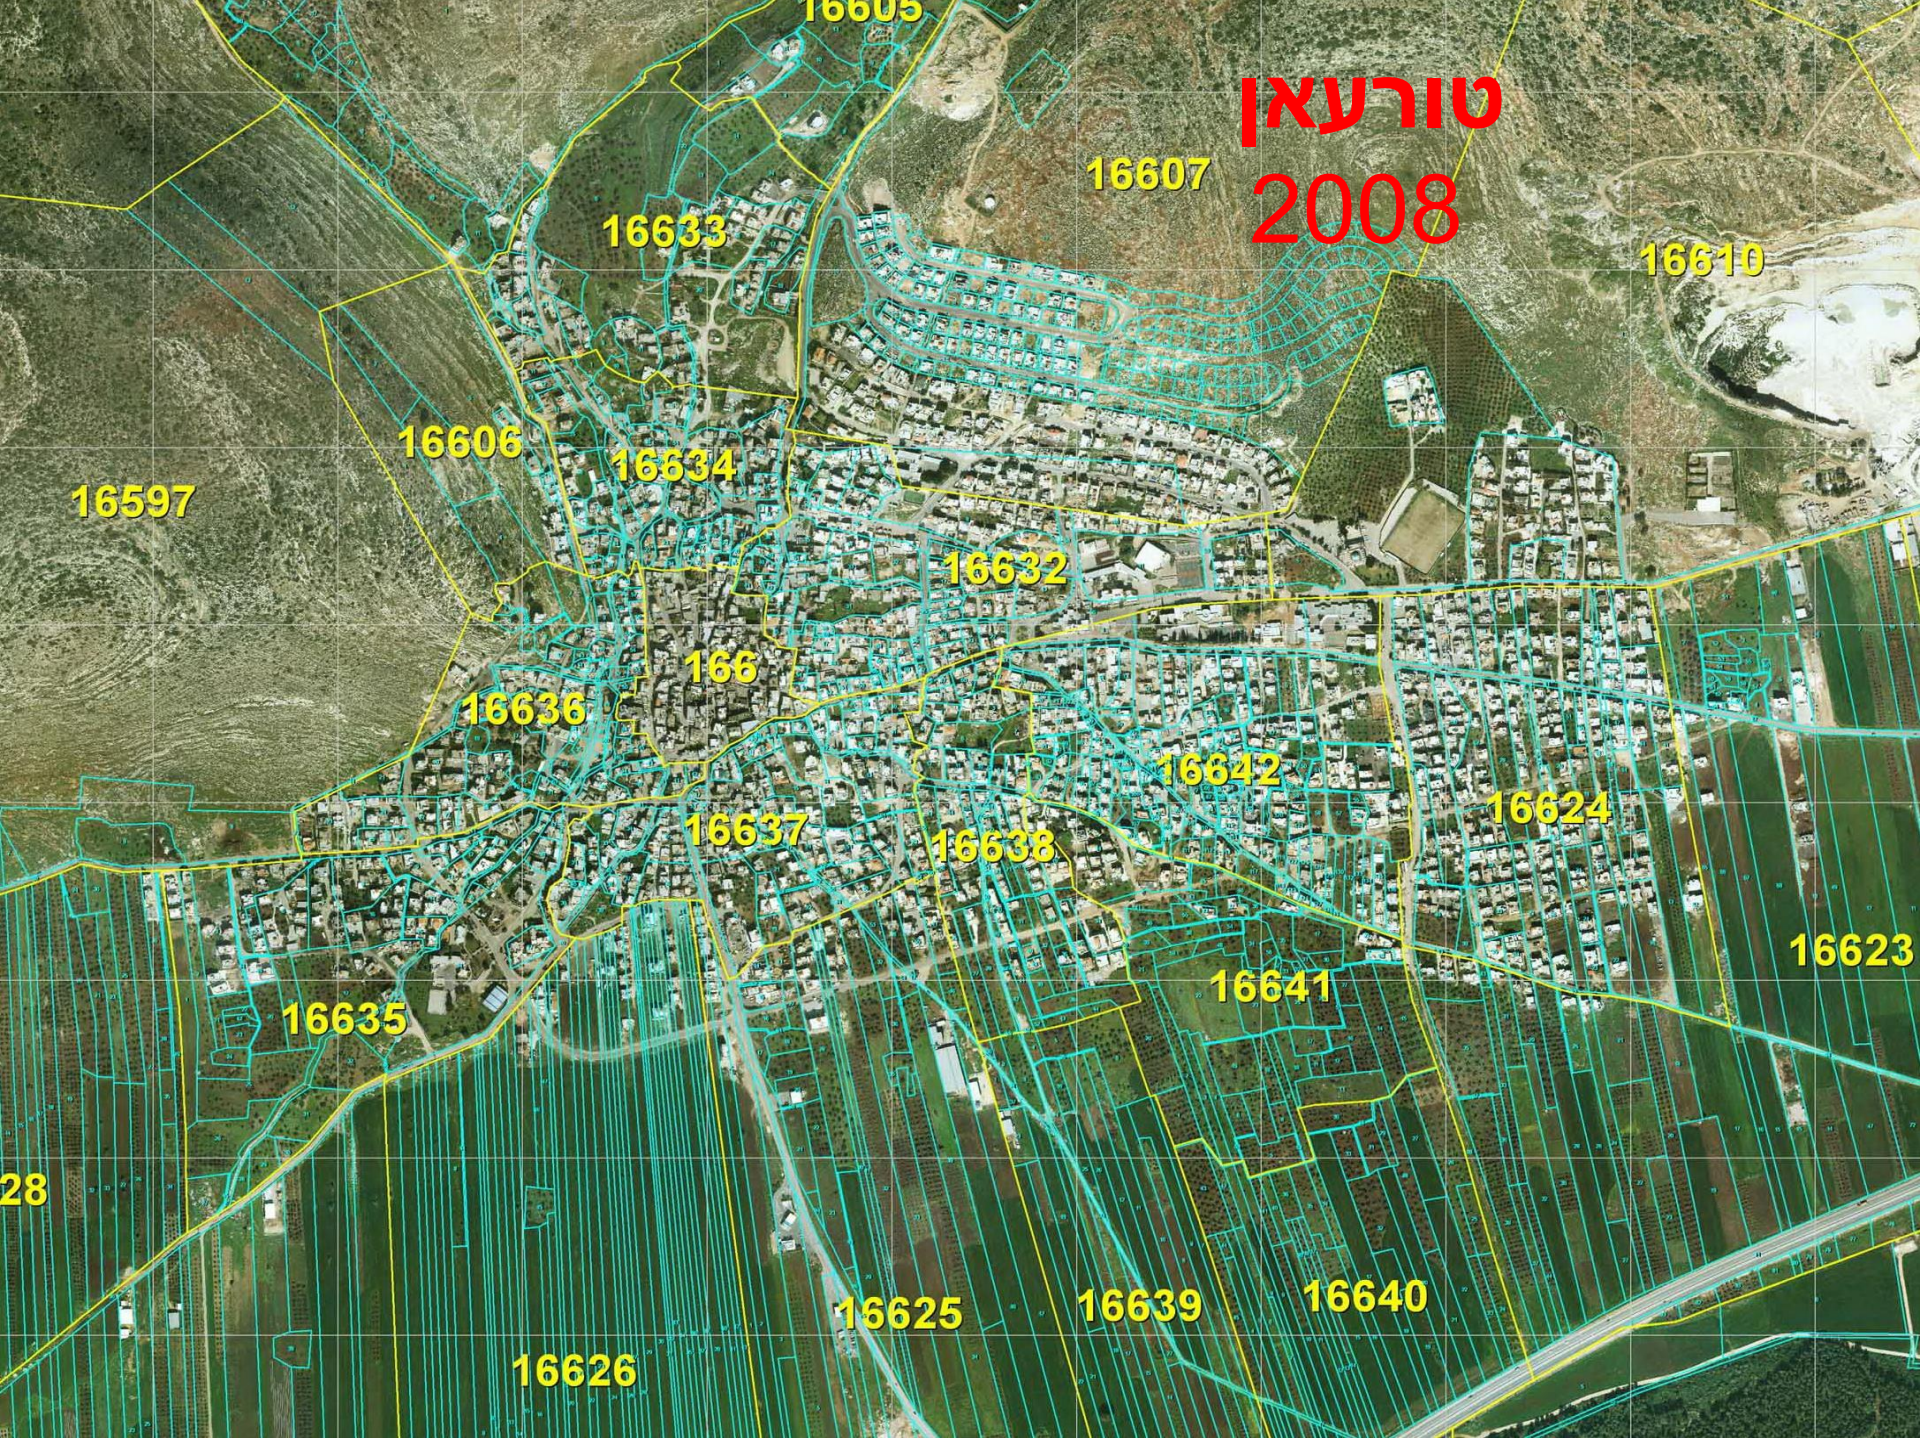

טורעאן
2008





תהליך צמצום
טריטוריאלי של
שטח כפר כנא

שטח אדמות
הכפר על פי מפות
הסדר מנדטוריות
1945 דונם

תחום שיפוט
מאושר של רשות
מקומית 10266
דונם

שטח תכנית
מתאר מאושרת
3620 דונם

חלקות הקרקע
מבוססת על שיוך
חמולתי, אך רישום
החלקות הן פרטניות
חלוקה זו כיום מייצרת
חסם בפני תכנון


סקר בעלות על קרקע לפי
חמולות ביישוב- רק
כשליש ממשקי הבית
בבעלותם קרקע

חלק בתחום שיפוט
גליל תחתון וחלק
ללא מעמד
מוניציפאלי


בתחום שיפוט
נצרת עלית

גבול
תחום
שיפוט

גבול תכנית
מתאר מאושרת

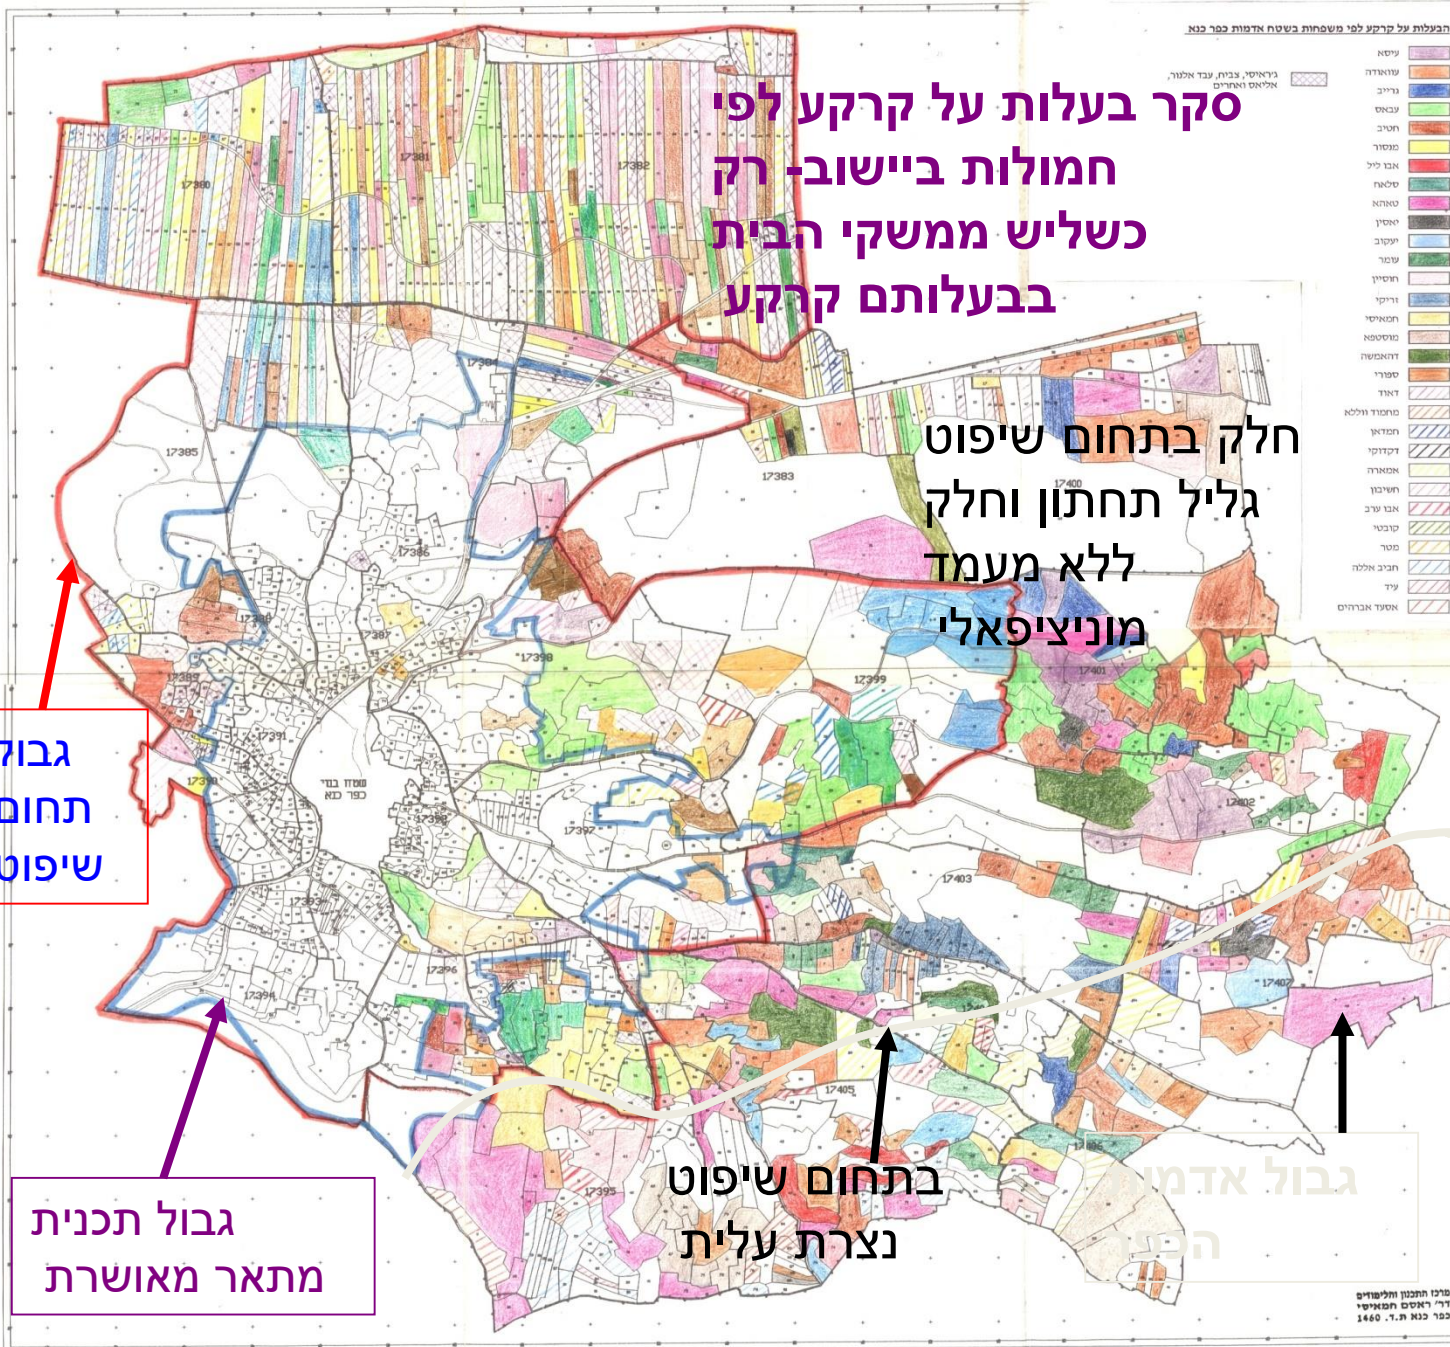

תשריט תחום שיפוט
מחוז צפון
נפת יזרעאל
מועצה מקומית כפר כנא
קנה מידה 1:10,000

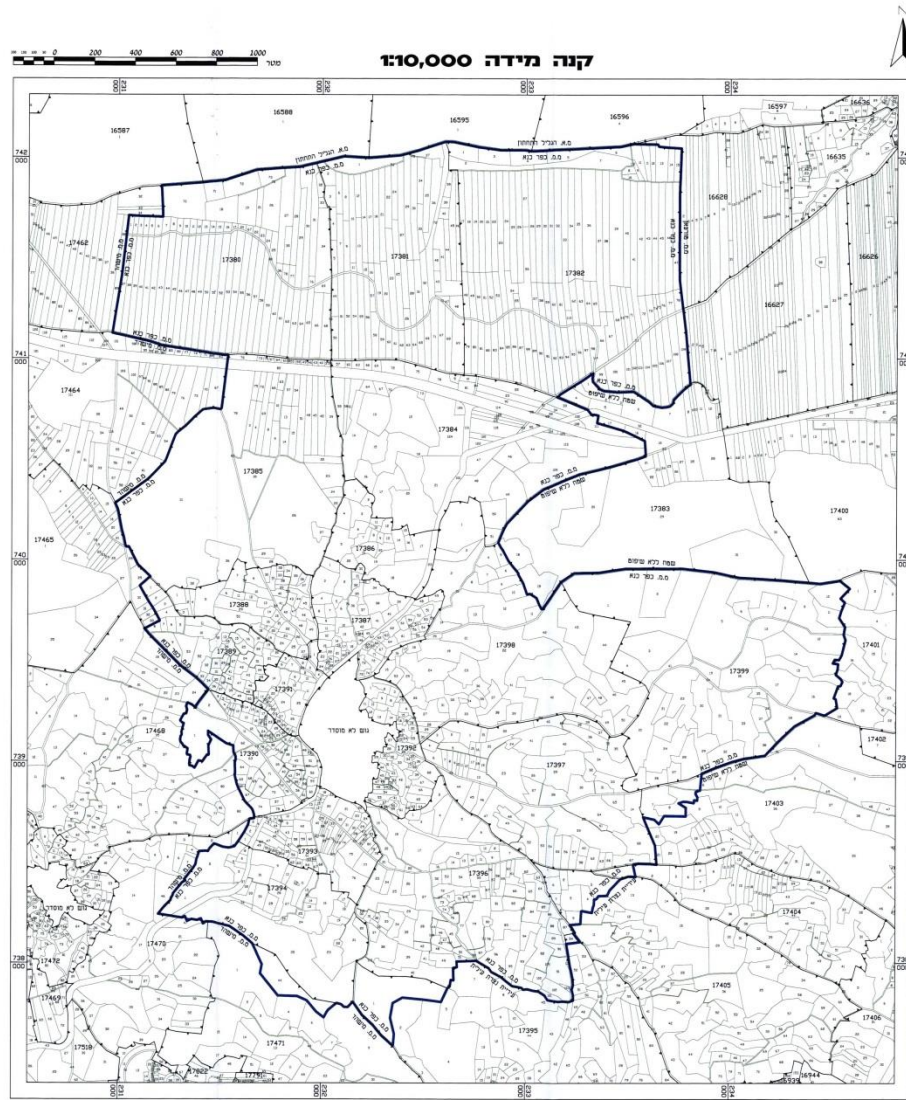

מקרא

	גבול תחום שיפוט
	גבול גוש
	גבול חלקה
	מספר גוש
	מספרי חלקות


חתימות וחתימות

חתימות שר הפנים	
שם:	נתאשר
מספר:	10618
חתימה:	
תאריך:	12

חתימת מודד	
שם המודד:	יובל כשך
מספר מב"ד:	964
חתימה:	
תאריך:	12/1/2011


חתימת מודד מבקר	
שם המודד:	ד"ר יובל כשך
מספר מב"ד:	634
חתימה:	
תאריך:	12/1/2011

תרשים סביבה 1:50,000

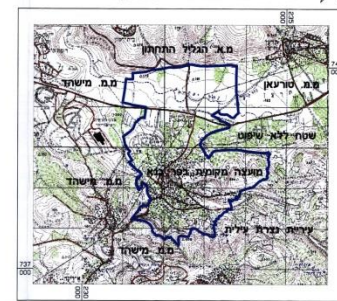


המפה הוכנה במסגרת עבודת הדגמה להכנת תשריט תחום שיפוט של רשות מקומית במחוז הצפוני
 תחומים מבוססים על תרשימי מרחב של המרכז לרשימת יישובי ישראל המעודכן יוני 2011
 9999 והוסף: המרכז לרשימת יישובי ישראל


תמ"א 35

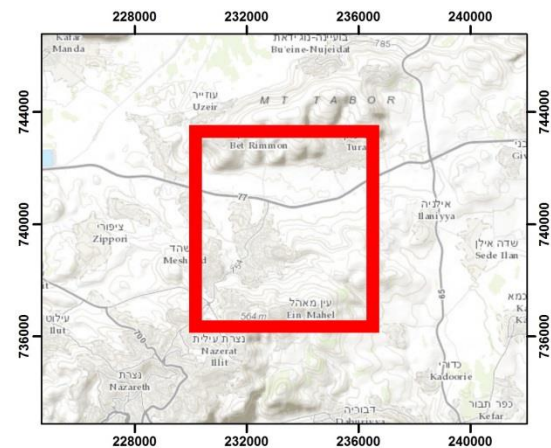

תכנון מגביל מסדיר
תחום בניה
מטרתו עיבוי
והגבלה, סותר את
הצרכים היישוביים
והשארת בתים
קיימים מחוץ לגבול
תכנית מתאר

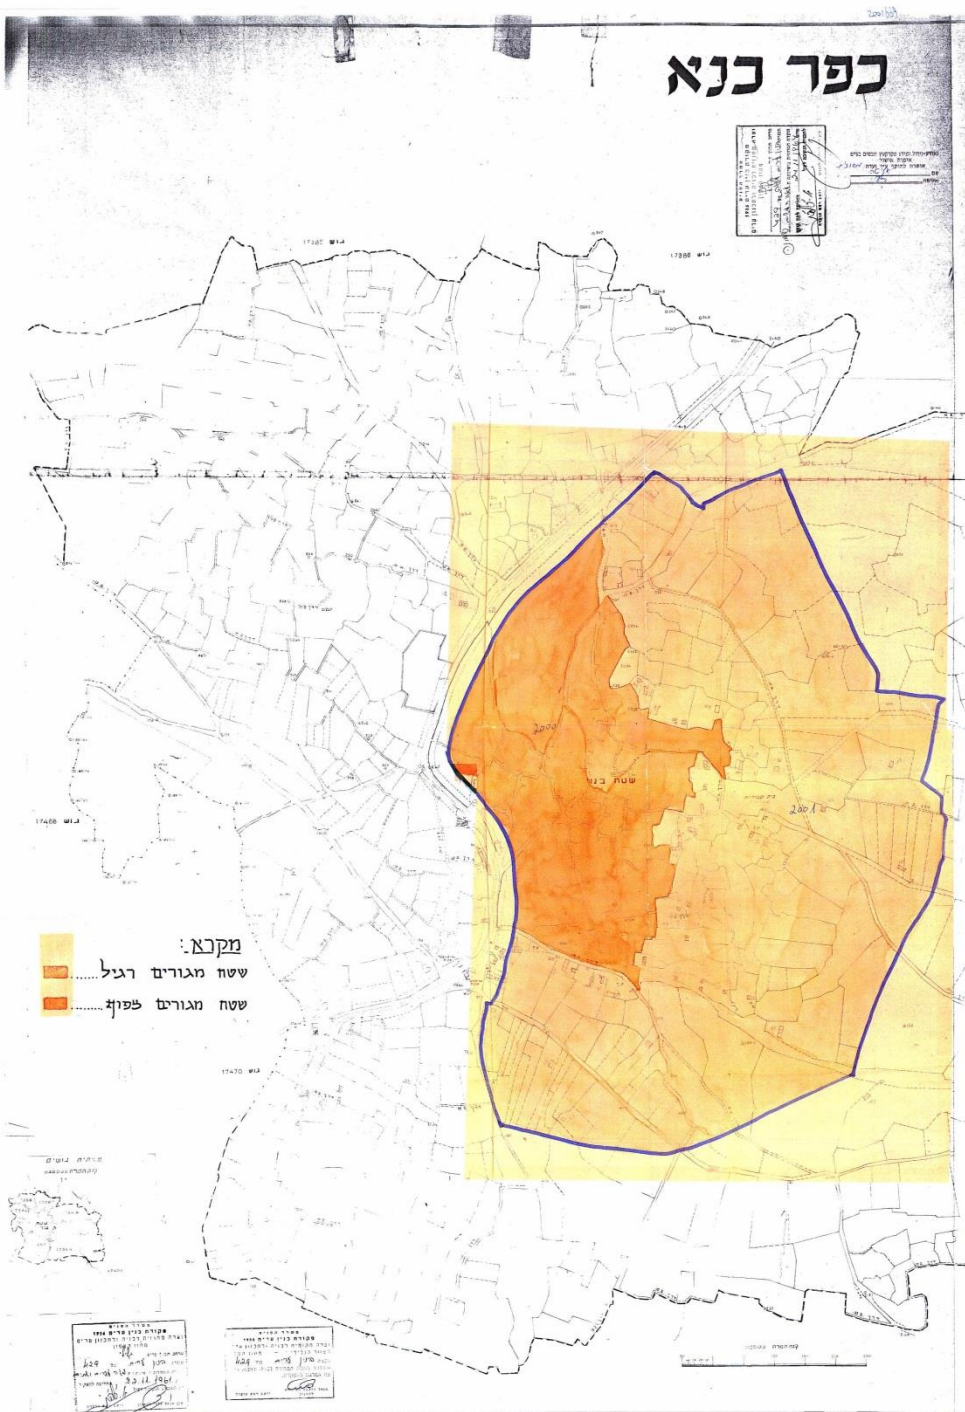

תכנית מתאר כפר
כנא 1999, להכיל
בניה קיימת ,
השראת מובלעות,
תכנון הקיים ולא
העמדת שטחים
מספקים לפיתוח
בעתיד

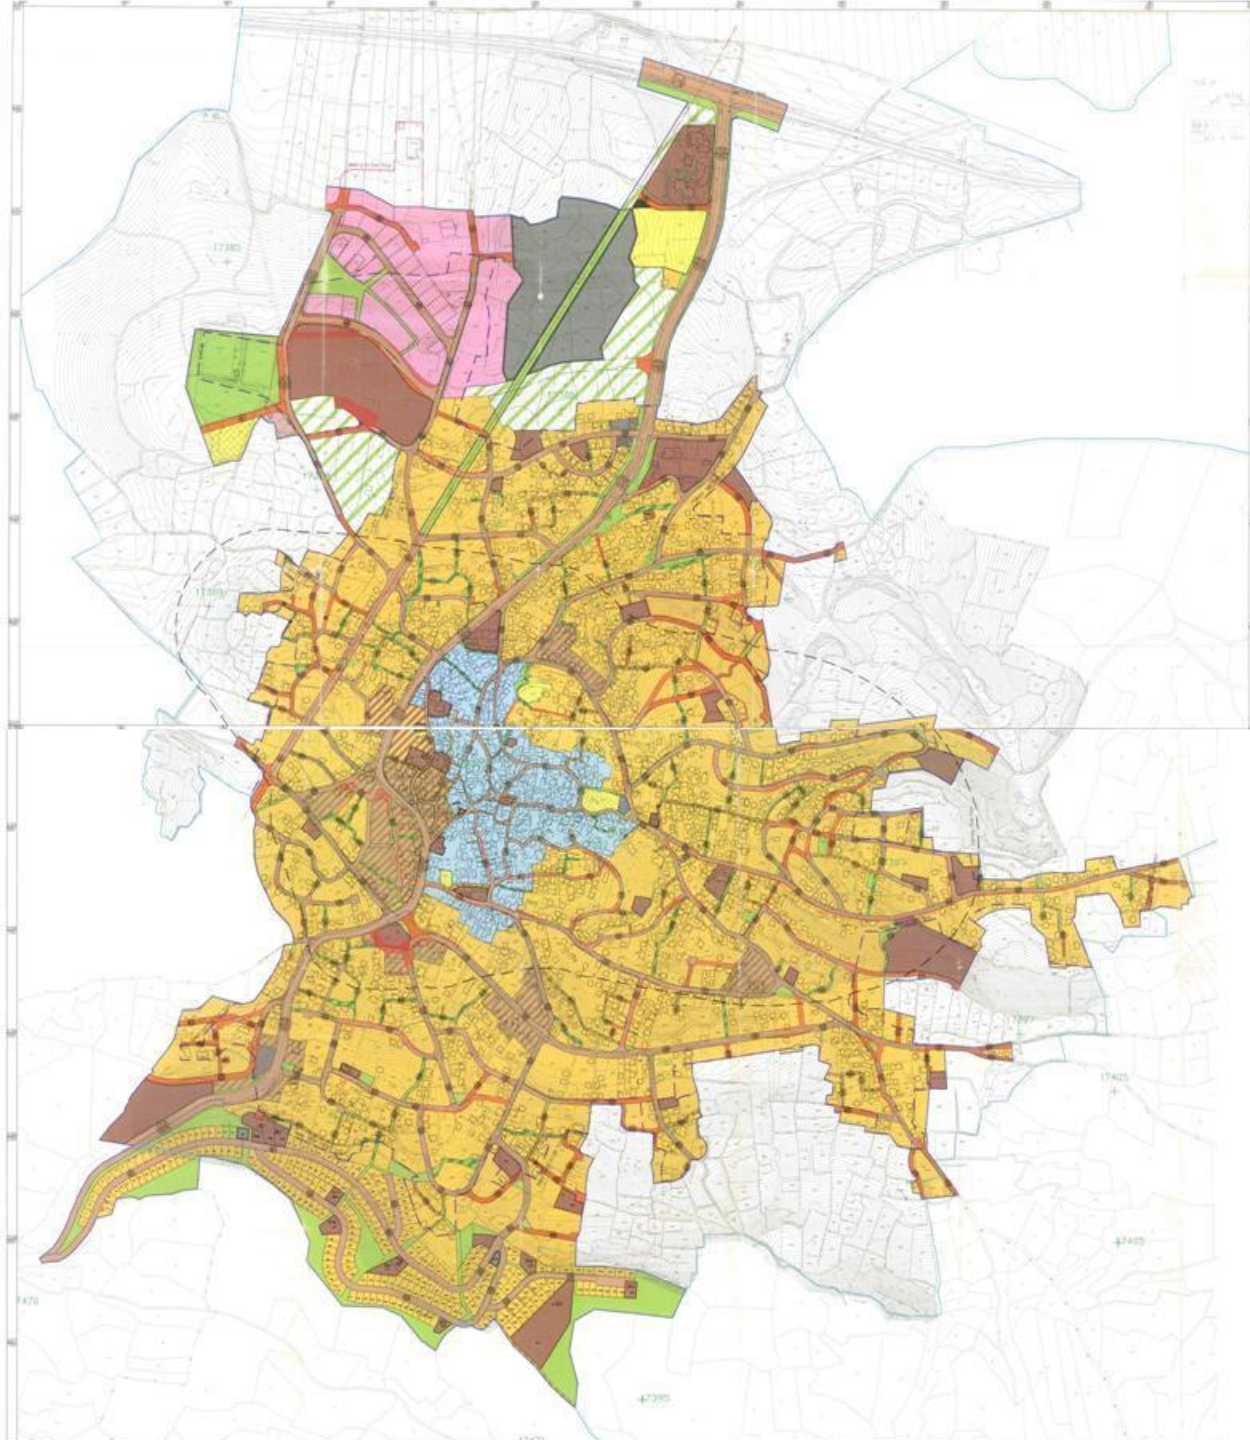


תכנית מתאר כוללת נצרת עילית


212-0137604

מקרא

מגורים ב	
מגורים	
מגורים א	
מגורים ג	
תעסוקה	
משחר	
משרדים	
תעשיה	
אחסנה	
תעשיה עתירת ידע	
תעשיה קלה ומלאכה	
מתקנים הנדסיים	
בית קברות	
מבנים ומוסדות ציבור	
תירות	
אירוח כפרי	
מלונאות (אכסון מלונאי)	
אטרקציה תירותית	
שטחים פתוחים	
קרקע חקלאית	
חקלאי פתוח	
שטח ציבורי פתוח	
שטח פרטי פתוח	
ספורט ונופש	
פארק/גן ציבורי	
יער	
שמורת טבע	
גן לאומי	
נחל/תעלה/מאגר מים	
גן ארועים	
טיילת	
חוף רחצה	
כבר עירונית	
תחבורה	
מרכז תחבורה	
דרך מאושרת	
דרך מוצעת	

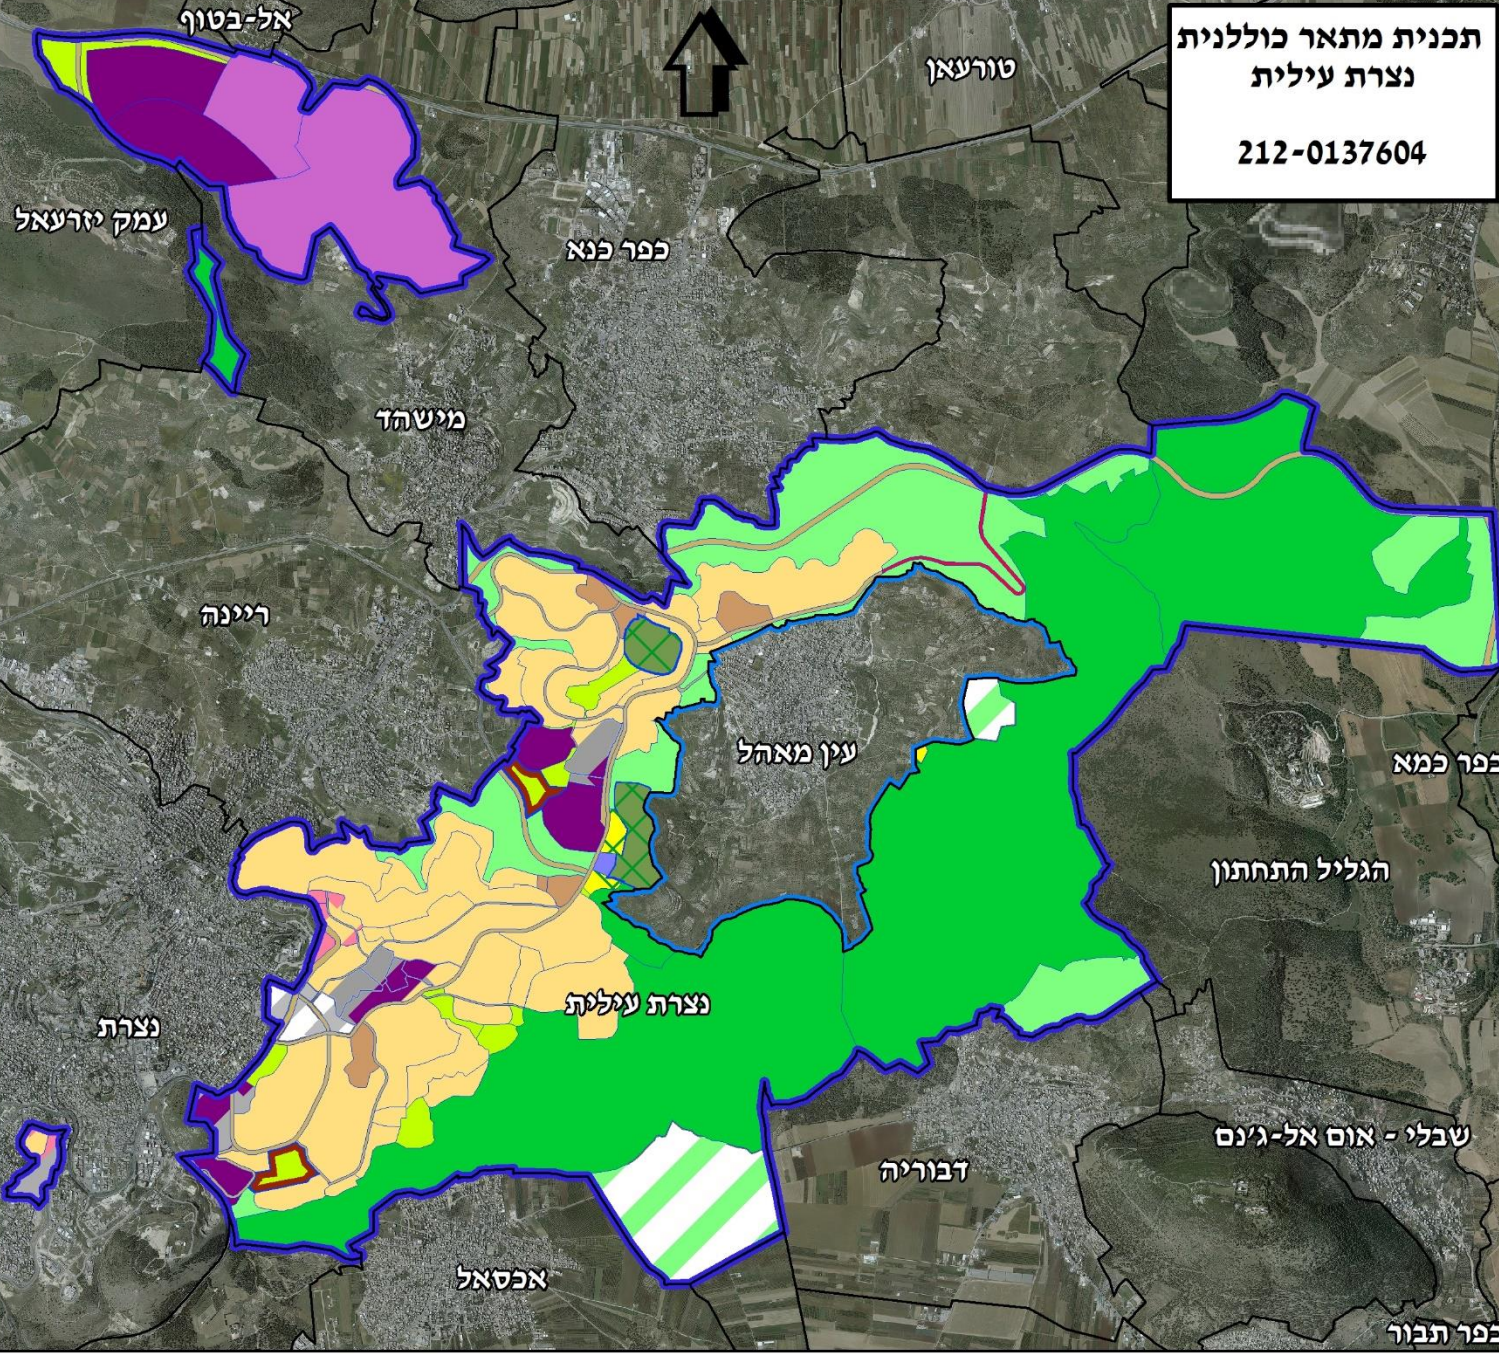

חלופת של תכנון
מתאר כוללנית
לכפר כנא,
הגדלת
הזדמנויות
פיתוח, חסמים
באישור, עיכוב
בתכנון מפורט
בעלות על
הקרקע, שימוש
במנגנון של
איחוד וחלוקה

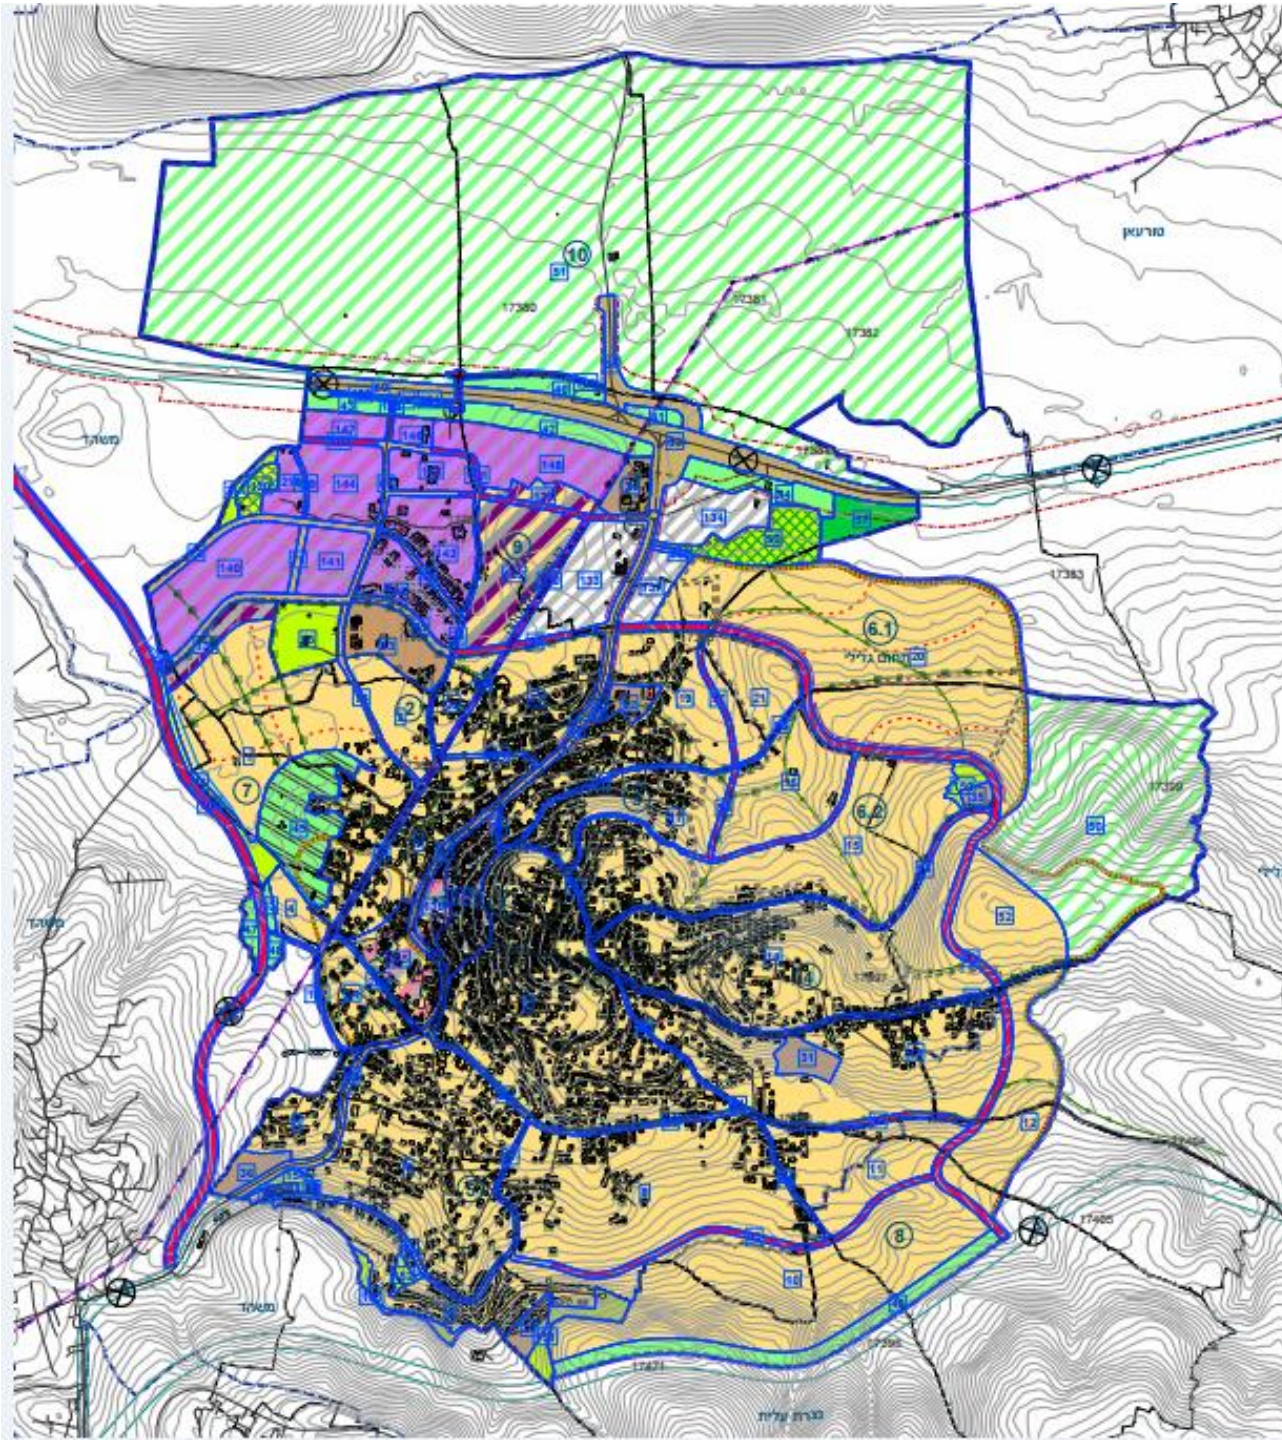



היררכיה של רמות ומרכיבי המרחב/ הרקמה האורבנית המתחלקים בין בעלות, שימוש, שליטה:

המרחב הציבורי, בסמכות ובאחריות של הרשות הציבורית. הוא בשימוש, בניהול, בבעלות בשליטה של הציבור ומהווה מרחב אימון בו הם שוהים ללא חסמים או מגבלות

רחובות, כיכרות, סמטאות בהן יכול הציבור לשהות, לבקר, או לחלוף בכל שעות היממה ללא חשש.

**א. מרחב ציבורי:
"מובהק"**

שטחים פתוחים, גנים ארכיאולוגיים ומבני ציבור בהם ניתן ליישם פעולות התערבות באופן סדיר .

**ב. מרחב ציבורי :
"משולב"**

מתחמי כנסיות, מסגדים, מוסדות הדת השונים, מונומנטים, מתחמים ואתרים המאפשרים גישה של הציבור אליהם, באופן מבוקר ומוגבל.

**ג. המרחב ציבורי:
לחצה**

חושים ורחבות בתוכן, שאין הכניסה בהם לציבור אלא ברשות

**ד. המרחב פרטי :
למחצה**

מתחמי המגורים הפרטיים ומתחמים פרטיים אחרים.

**ה. המרחב הפרטי :
"מובהק"**

מה המניע / המוטיב המוביל תכנון שכונה

- מה הוא המניע התפיסתי/ הערכי המכוון והמכוון את תכנון השכונה/ היישוב/ העיר
- מה המנגנון המכוון
- לאמץ את העקרונות של יצירת רקמה אורבאנית מסורתיות אורגניות וללמוד מהם לקחים להכוונת תכנון ופיתוח שכונות/ רובעים חדשים, להתאמה לרקמה המודרנית המתוכננת.





הערכים העומדים מאחורי תכנון, ייצור וארגון מרחבי של שכונות חדשות


- זהות – זיהוי
- תרבות
- מגוון
- מוביליות
- גמישות
- פתיחות
- רוח המקום והזמן
- שוויון הזדמנויות
- סובלנות
- פשרות
- צדק

תרגום הערכים למרחב פיסי

- מה הדילקטיקה והסינרגיה בין ערכים והתנהגות קהילתית חברתית מרחבית למבנה הפיסי
- מי משנה/ משתנה ואיך משתנה בממד הזמן / המקום/ המרחב

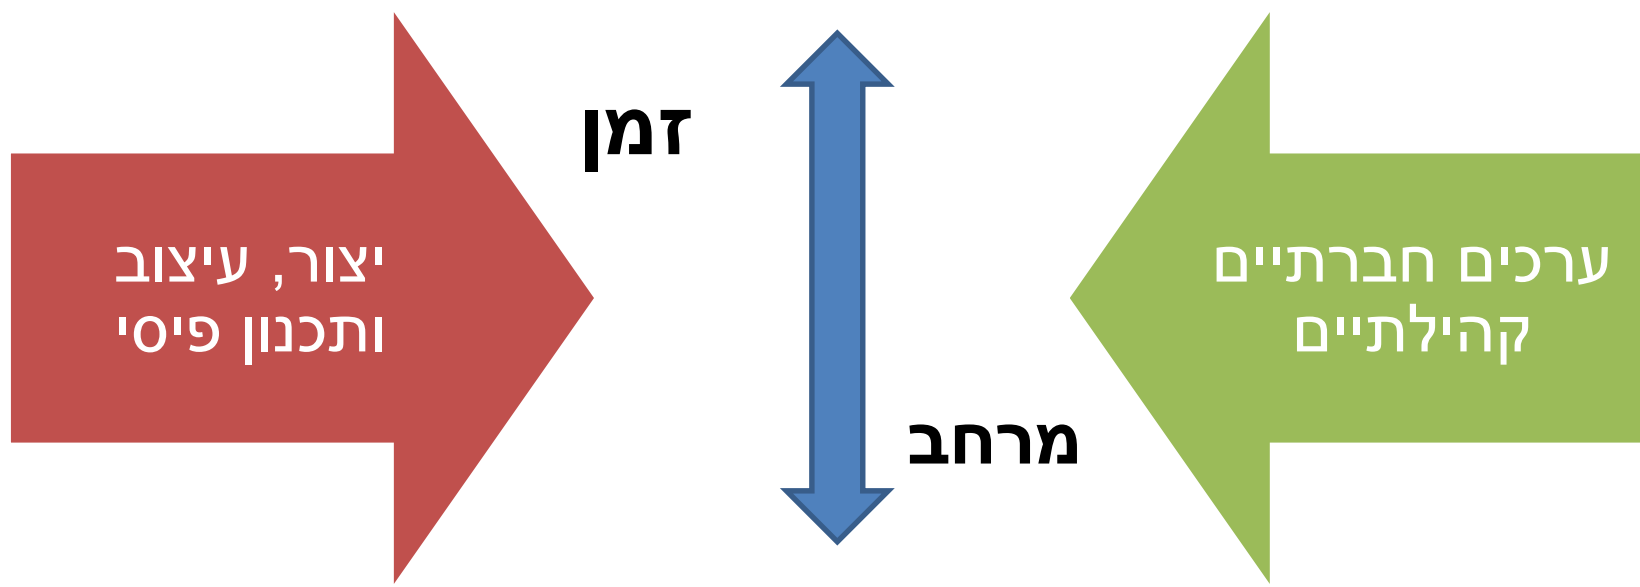

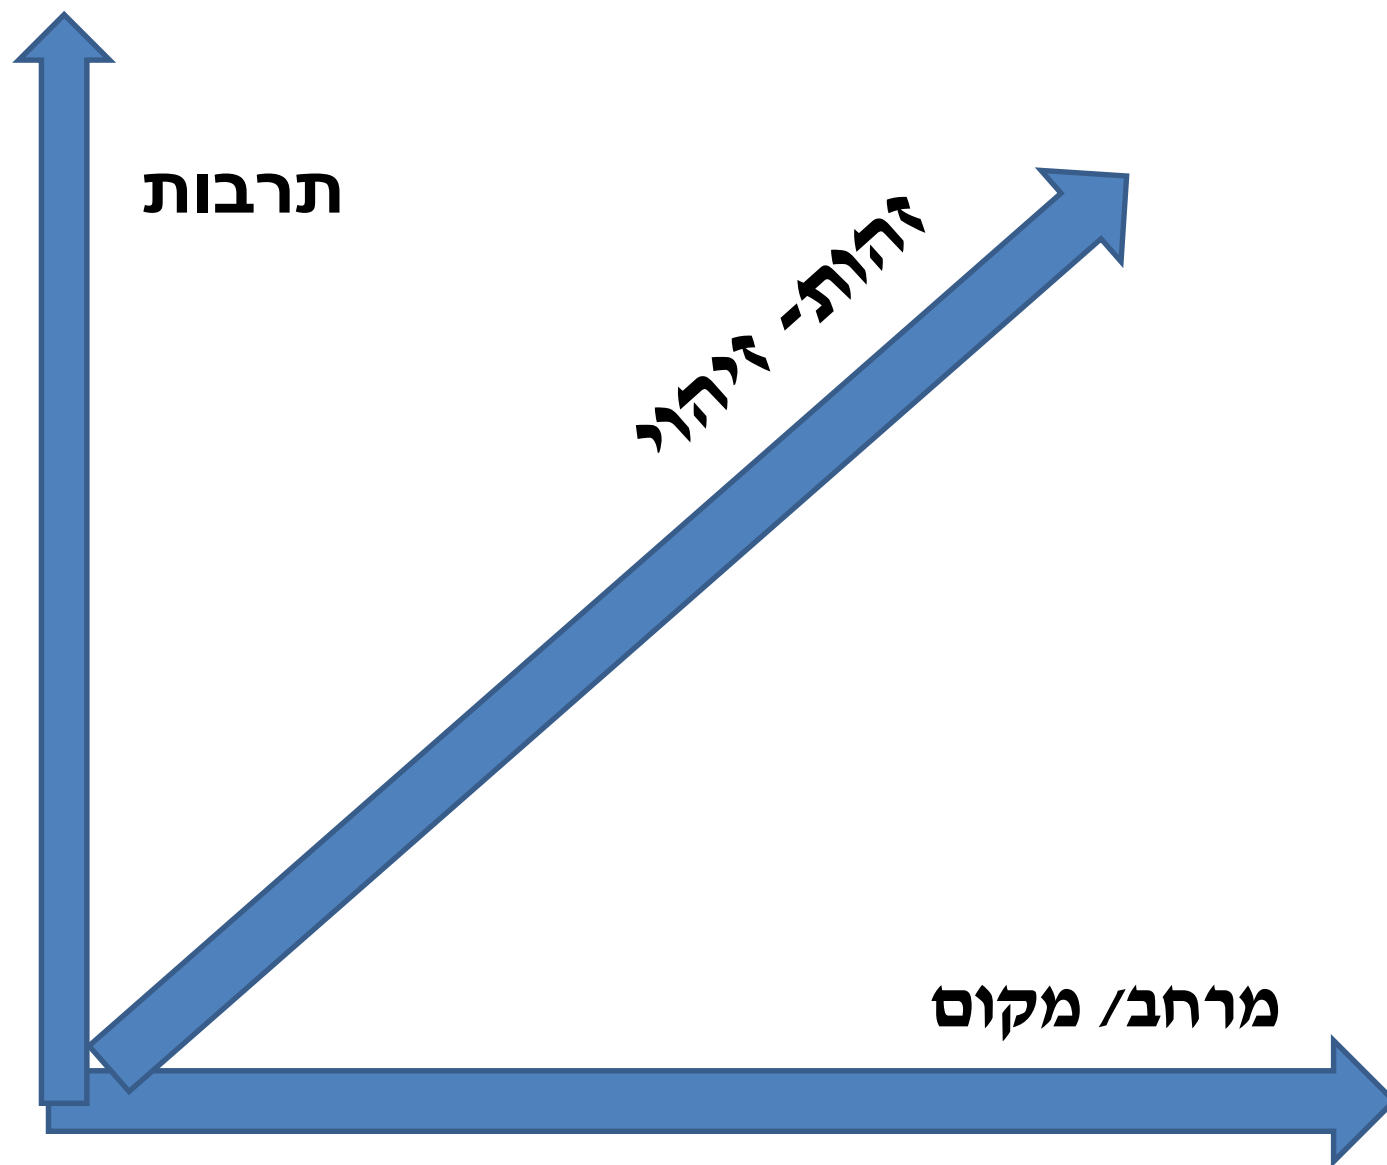

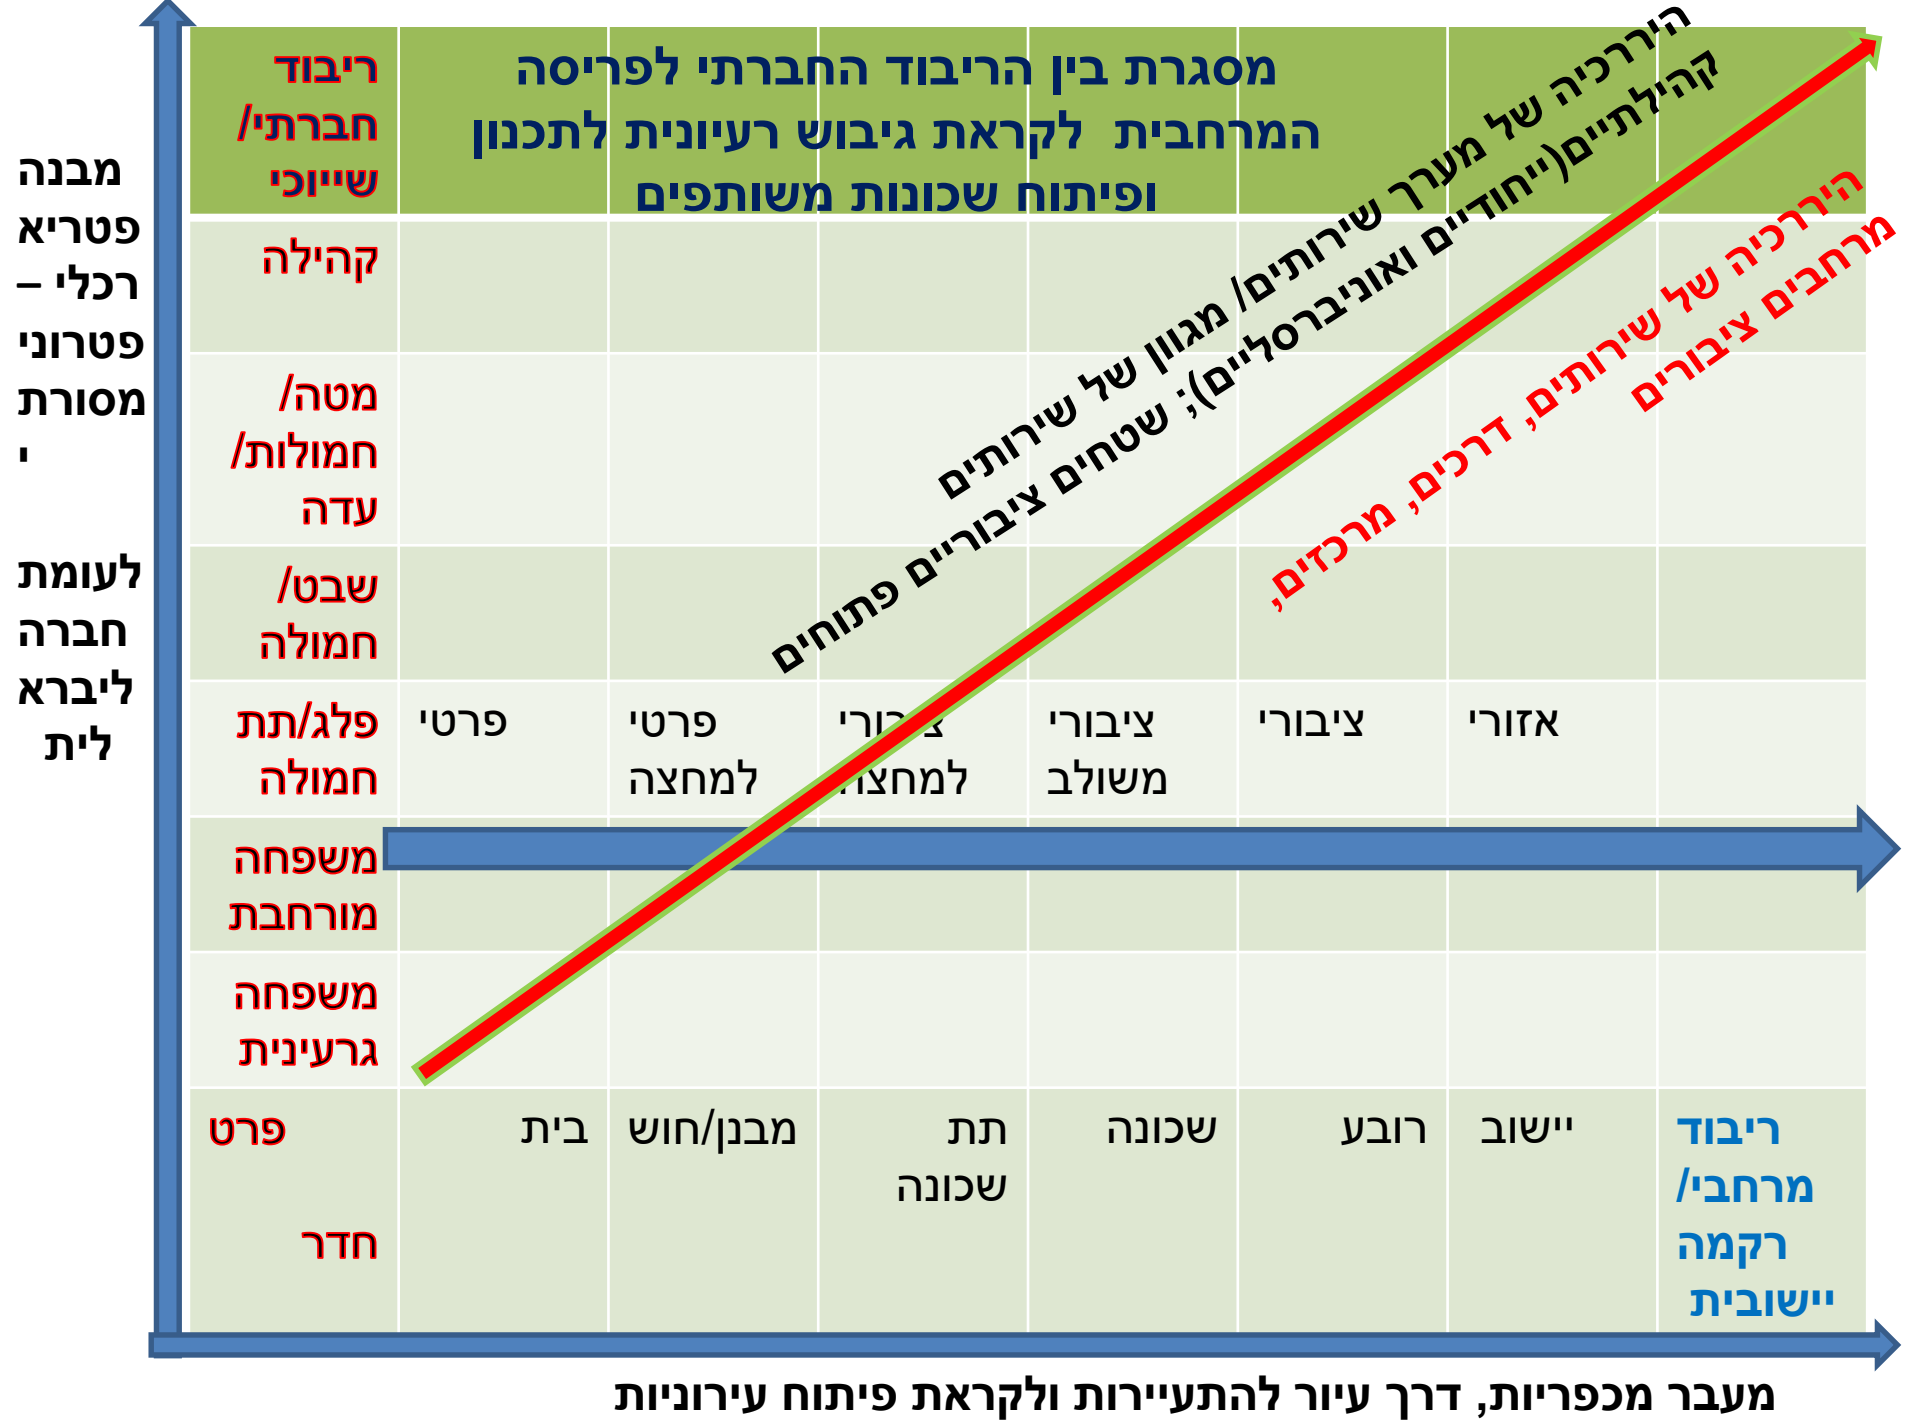

ממשטר קרקעות אגררי לא פורמאלי הכולל מושאע

מרחב קרקע מעבוד על ידי מספר בעלים

- מיפוי גבולו השטחים המוחזקים על ידי אדם
- עריכת מפה על ידי מודד וזיהוי הבעלים

יצירת מפת קדסטריית המחלקת את המרחב לגושים וחלוקת

- קביעת לוח תביעות של הבעלים המחזקים
- פרסום המפה עם טבלת רשימת הבעלים לפי גוש וחלקה שמפו בשלב ראשון

רישום והסדרה פורמאלית של חלקות הקרקעות ויצירת מפה קדסטריית

- הפיכת לוח התביעות ללוח זכויות ורישום בטאבו
- יצירת מפה גושים וחלקות וקיבעת גבולות בשח

ממצב של מפה פיסקאלית איתור גבולות חלקות לפי חזקות ומנהגים

ליצירת מפה קדסטריית פורמאלית ורישום בטאבו

פרסום משלב בין זכויות תכנון להפקדה לבין הקניית זכויות קניין מוחזקות על בסיס מימוש תכנון המשלב מנגנון איחוד וחלוקה בתוך תכנית מפורטת מופקדת, לקראת עשיית צדק בין בעלים וקיצור הליכים וזירוז הוצאת היתרי בנייה על קרקע מתוכננת

גוש	חלקה	בעלים רשומים בטאבו	מגרש לבנייה לאחר הפרשה לצורכי ציבור	בעלים מחזיקים בפועל אשר יממשו את זכויות הבנייה	מחזיק שירשם כבעלים	זכויות בנייה לפי מגרש/שימוש

סוגיות לרה- תכנון ופיתוח העירוניות

- פיתוח תכנון רובעי מגורים על בסיס מתכונות עירוניות, הכוללים מרחבים ציבוריים קהילתיים ראויים.

- יצירת מגוון פתרונות דיור, תוך שאנו זוכרים המשימה לתכנון עיר ביניים, בדמות של עקרונות ערי גנים לקהילה מתעיירת.

- לתכנן את המפגש בין החדש לישן תוך הבניה של השלמה תפקודית וחזותית ויצירת מחברים פנים מול פנים

- תכנון הרובעים/ השכונות לקיבולת נומינאלית לעומת ריאלית עם מקדם מימוש ראוי.

- פיתוח החדש המתוכן המשלים את הפיתוח האורגני.

- פיתוח התכנון והיישוב עם הקהילה ולא עבורה.

- לא מפתחים ערי ושכונות שינה, אלה לייצר ערבוב שימושים

מה הלאה? חיפוש דרך!

- האוכלוסייה הערבית גדלה, משתנה, יישוביה עוברים מכפרים ליישובי וערי בייניים, יש לפתח שיח ושפה מותאמת
- הגדלת היצע השטחים לפיתוח יישובים ערבים
- דיפרנציאליות בתכנון מגוון יישובי
- קיצור הליכים, והגדלת משאבים
- הגברת מודעות, לקראת פיתוח אחריות ומתן סמכות
- מימוש מנגנון איחוד וחלוקה, בכדי לאזן ולערוך צדק בין זכויות תכנון, לזכויות קניין לייעוד שטחים לצורכי ציבור.
- פיתוח תפיסה ידידותית לתכנון על ידי חינוך והגברת המודעות מחד, ומאידך פיתוח עשייה תכנונית העונה לצרכים, ולאחר מכן הגברת הפיקוח והענישה.